

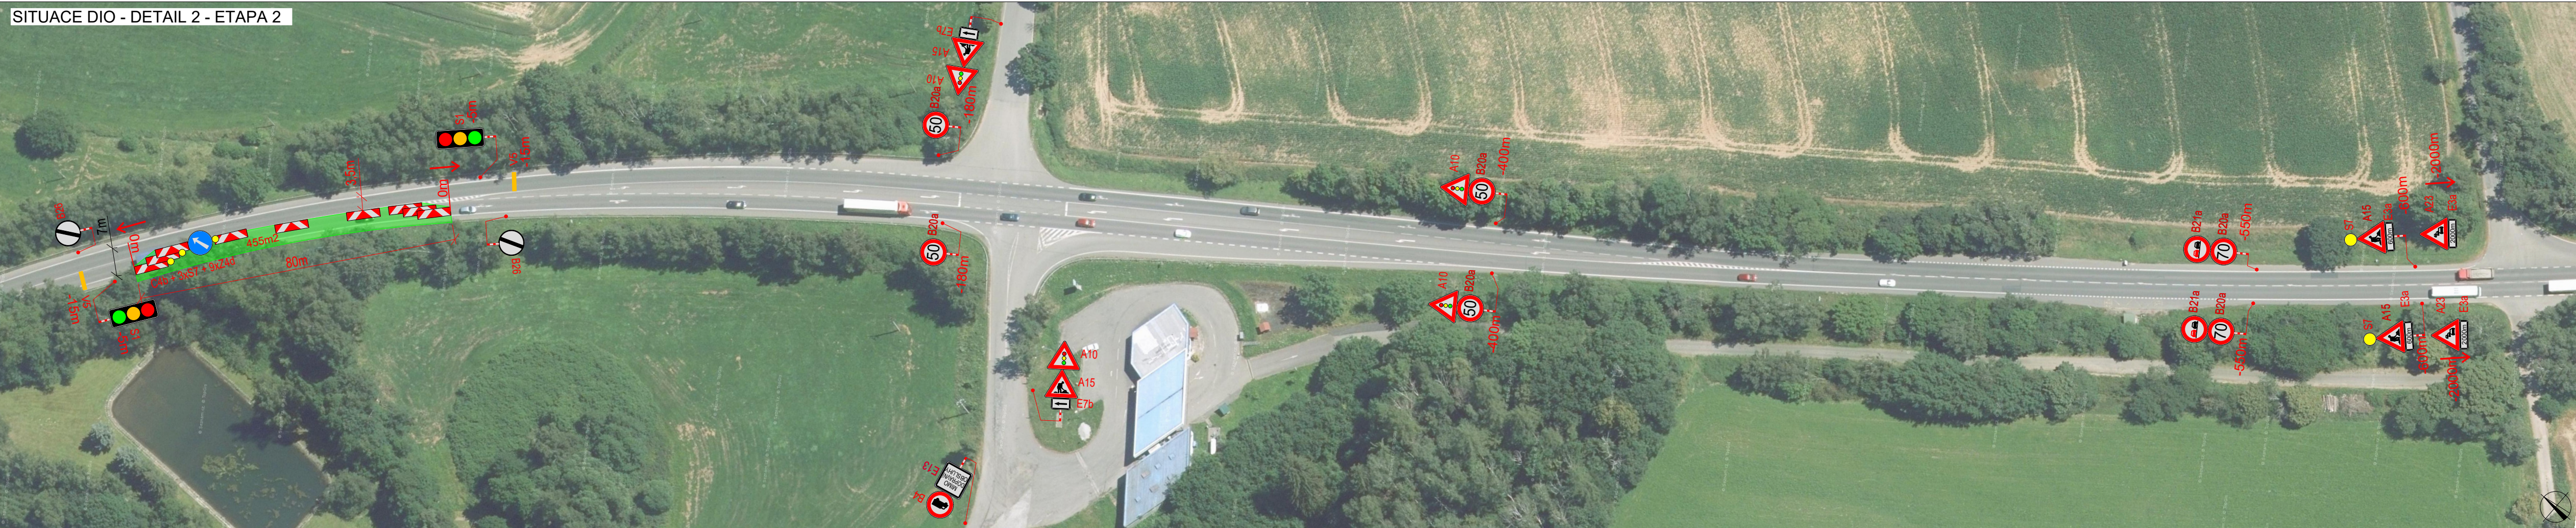
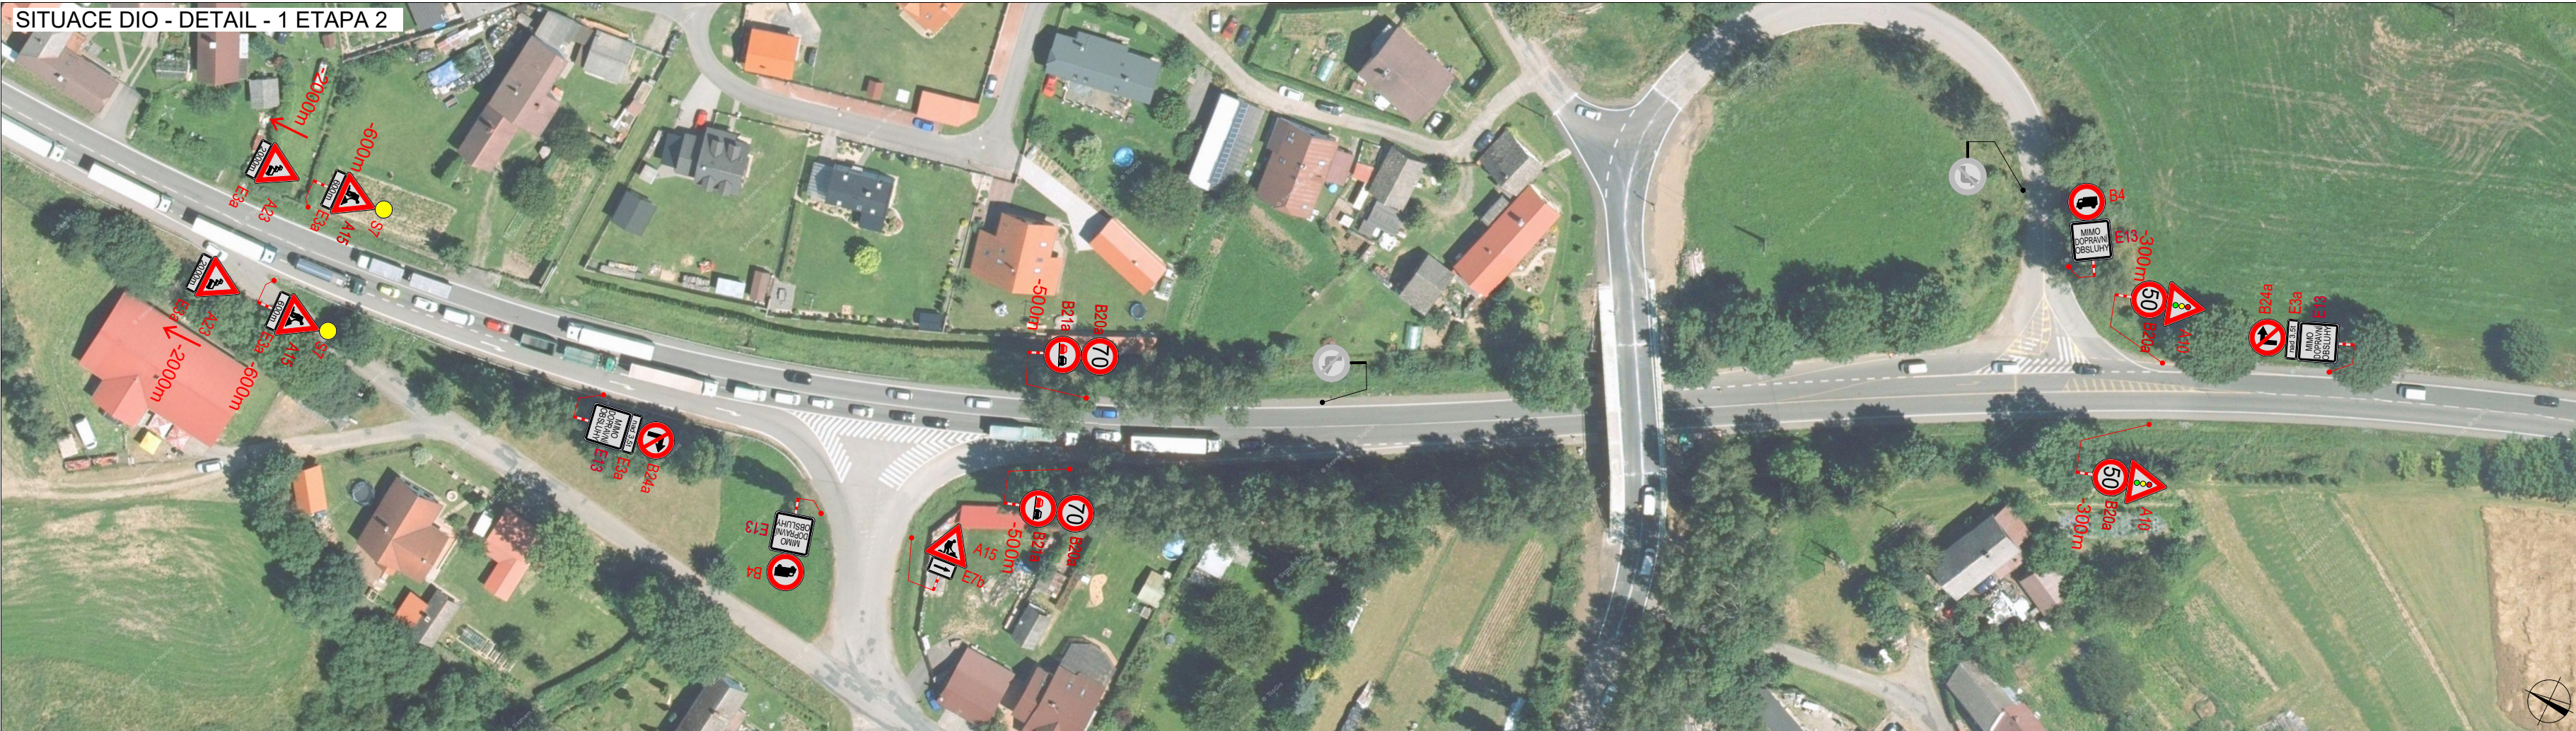
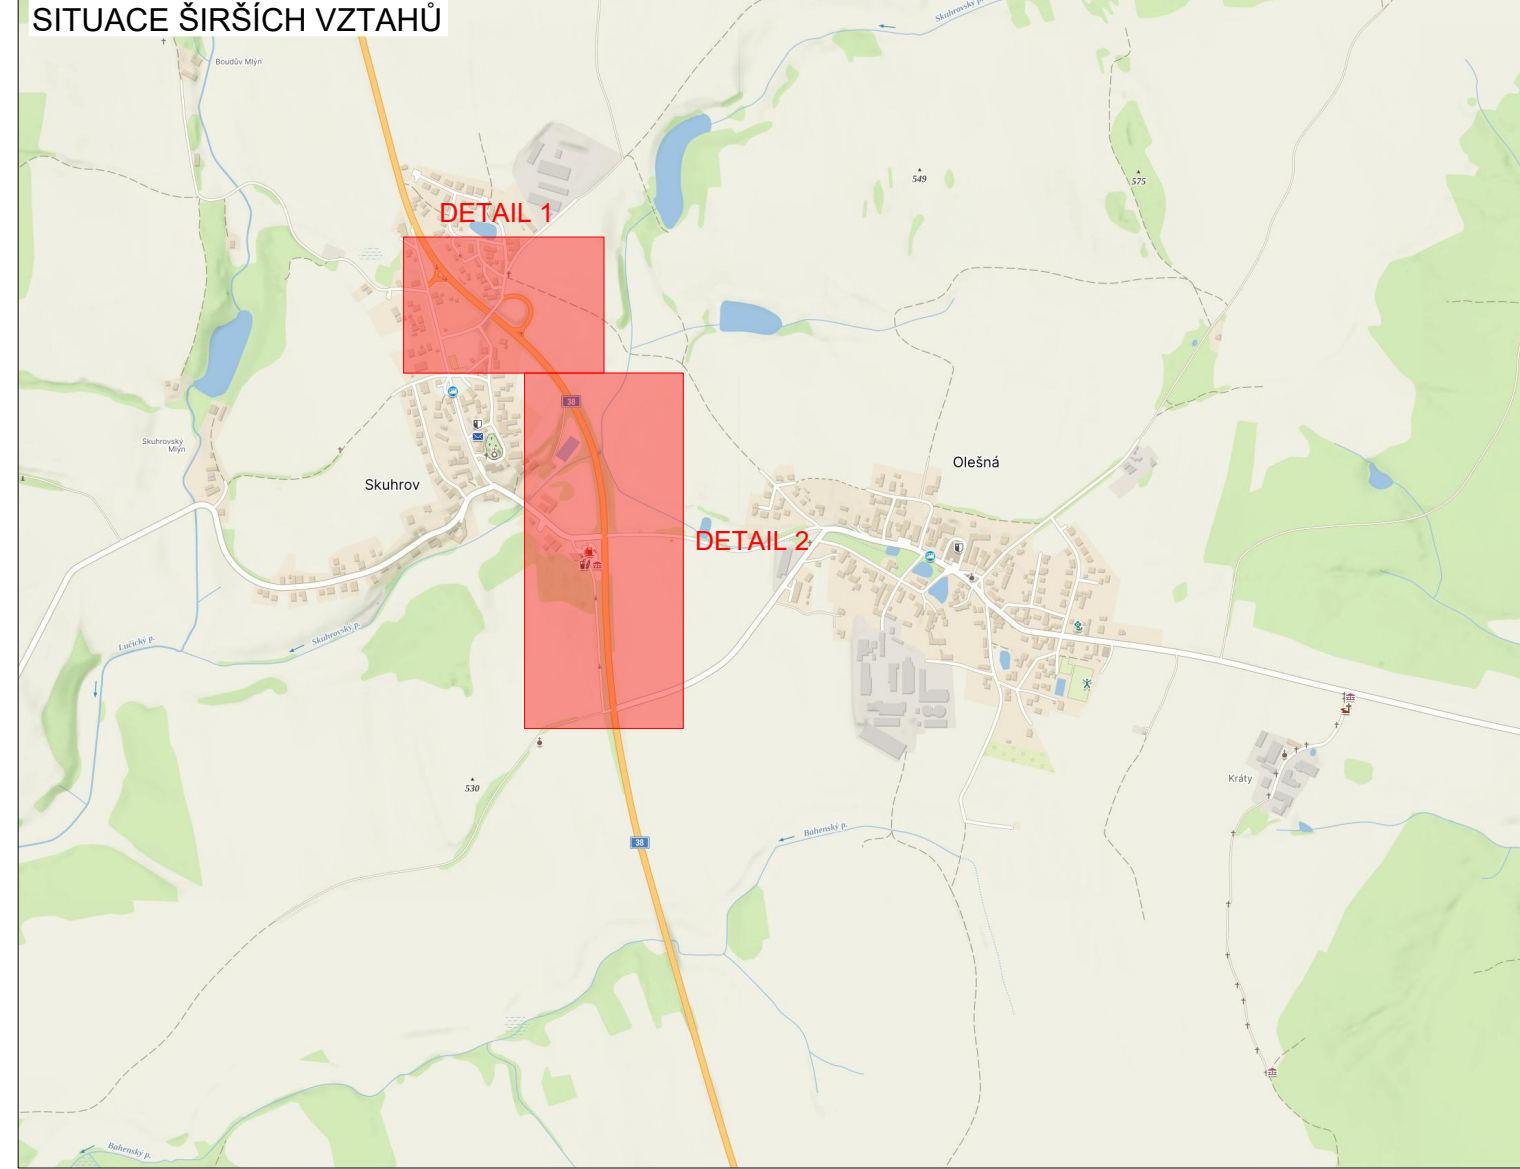
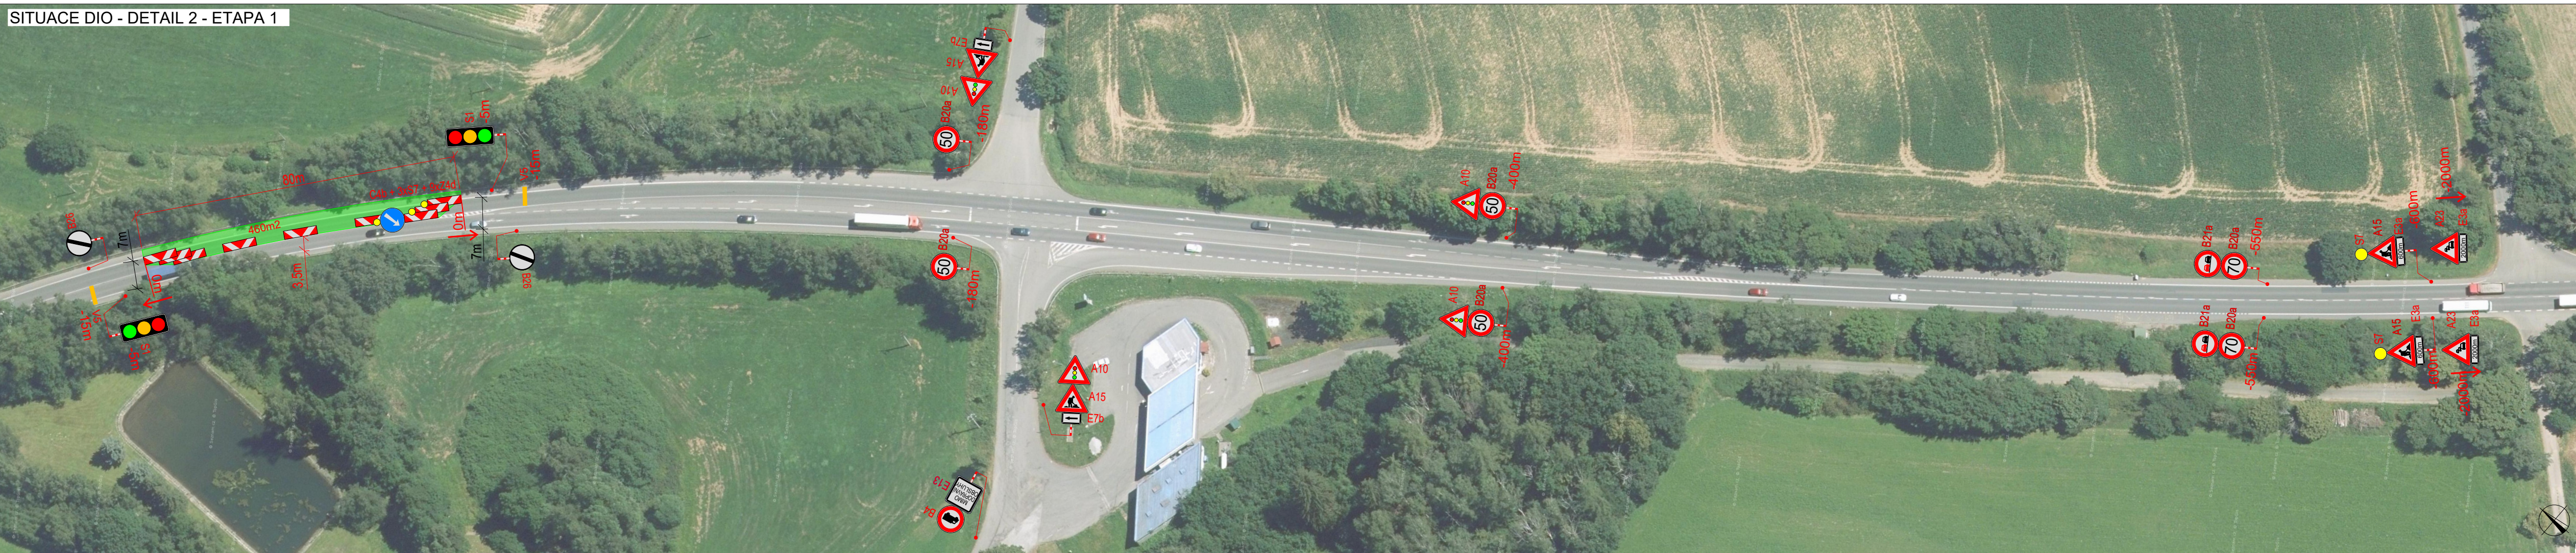


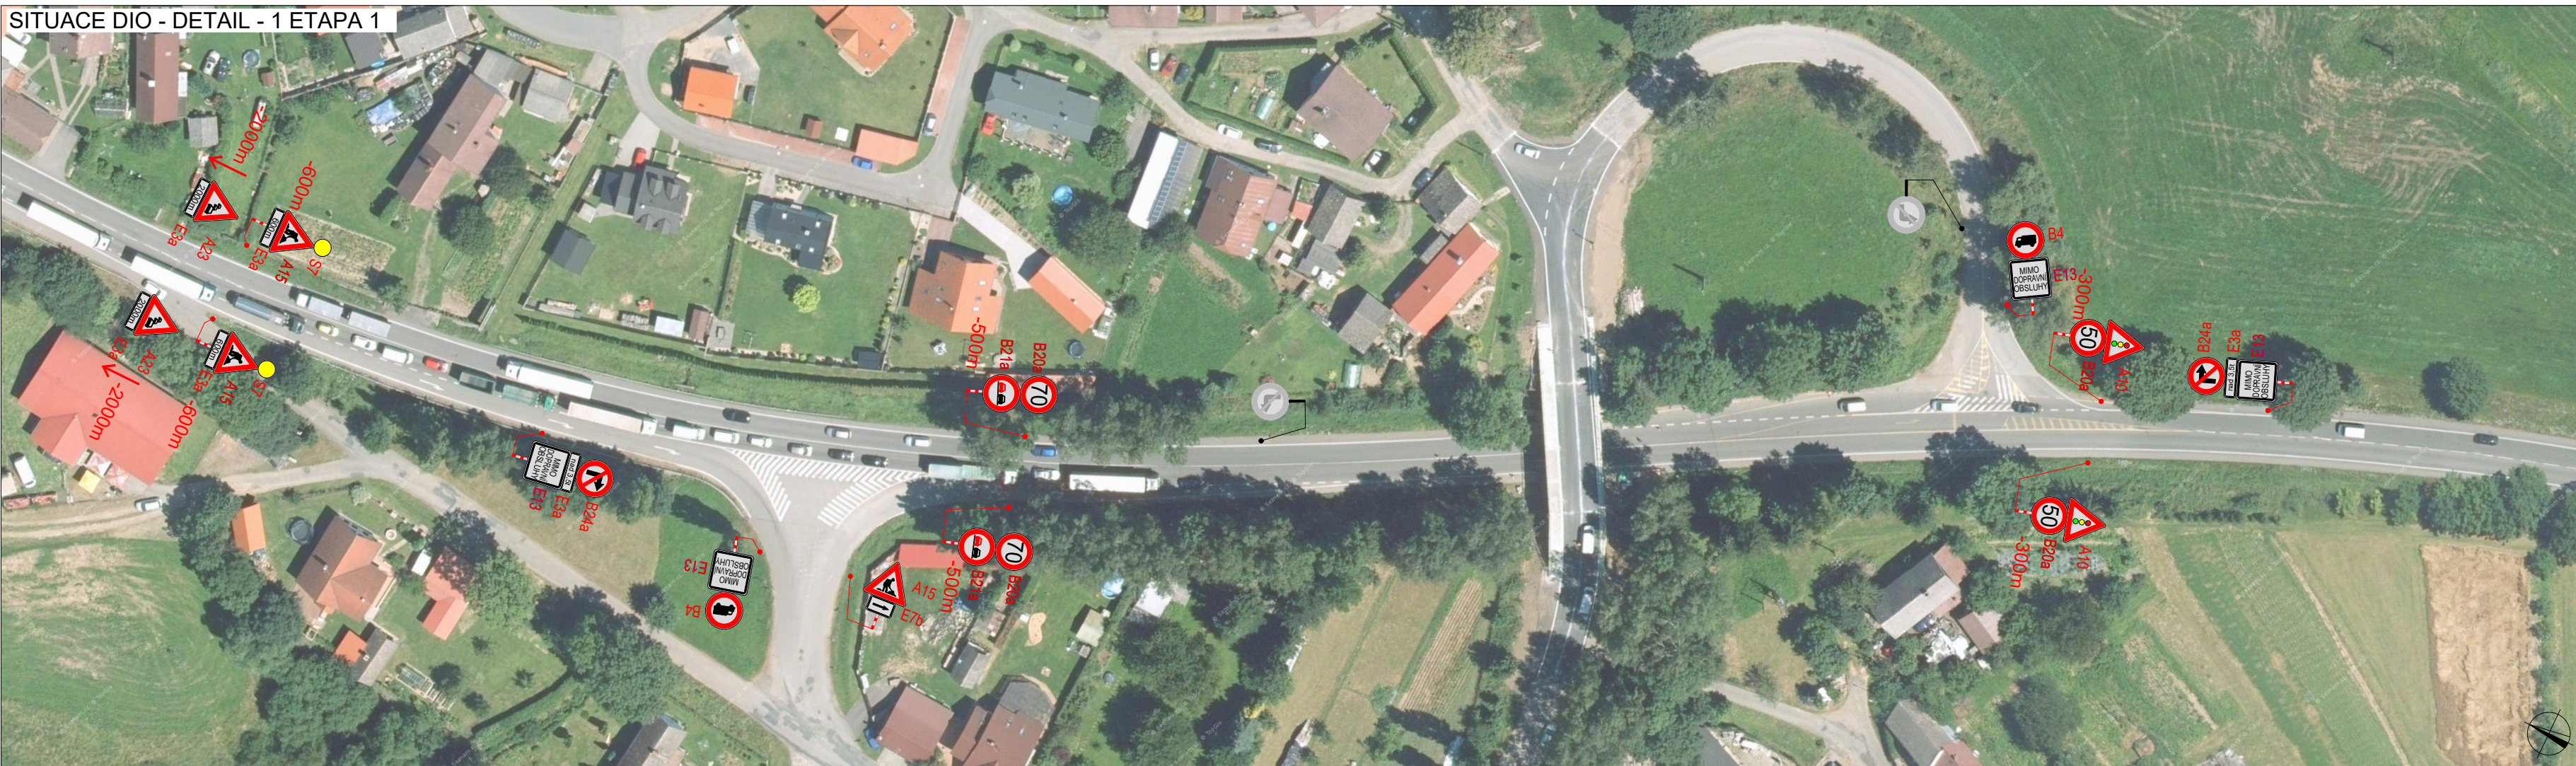

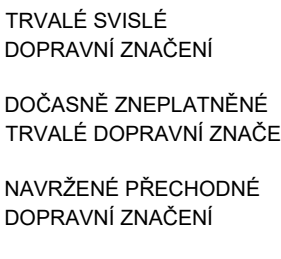

TRVALÉ SVISLÉ
DOPRAVNÍ ZNAČENÍ

DOČASNÉ ZNEPLATNĚNÉ
TRVALÉ DOPRAVNÍ ZNAČENÍ

NAVRŽENÉ PŘECHODNÉ
DOPRAVNÍ ZNAČENÍ

PRACOVNÍ MÍSTO

NAVRŽENÉ VZD