



OBECNÁ SITUACE - OPRAVOVANÝ ÚSEK

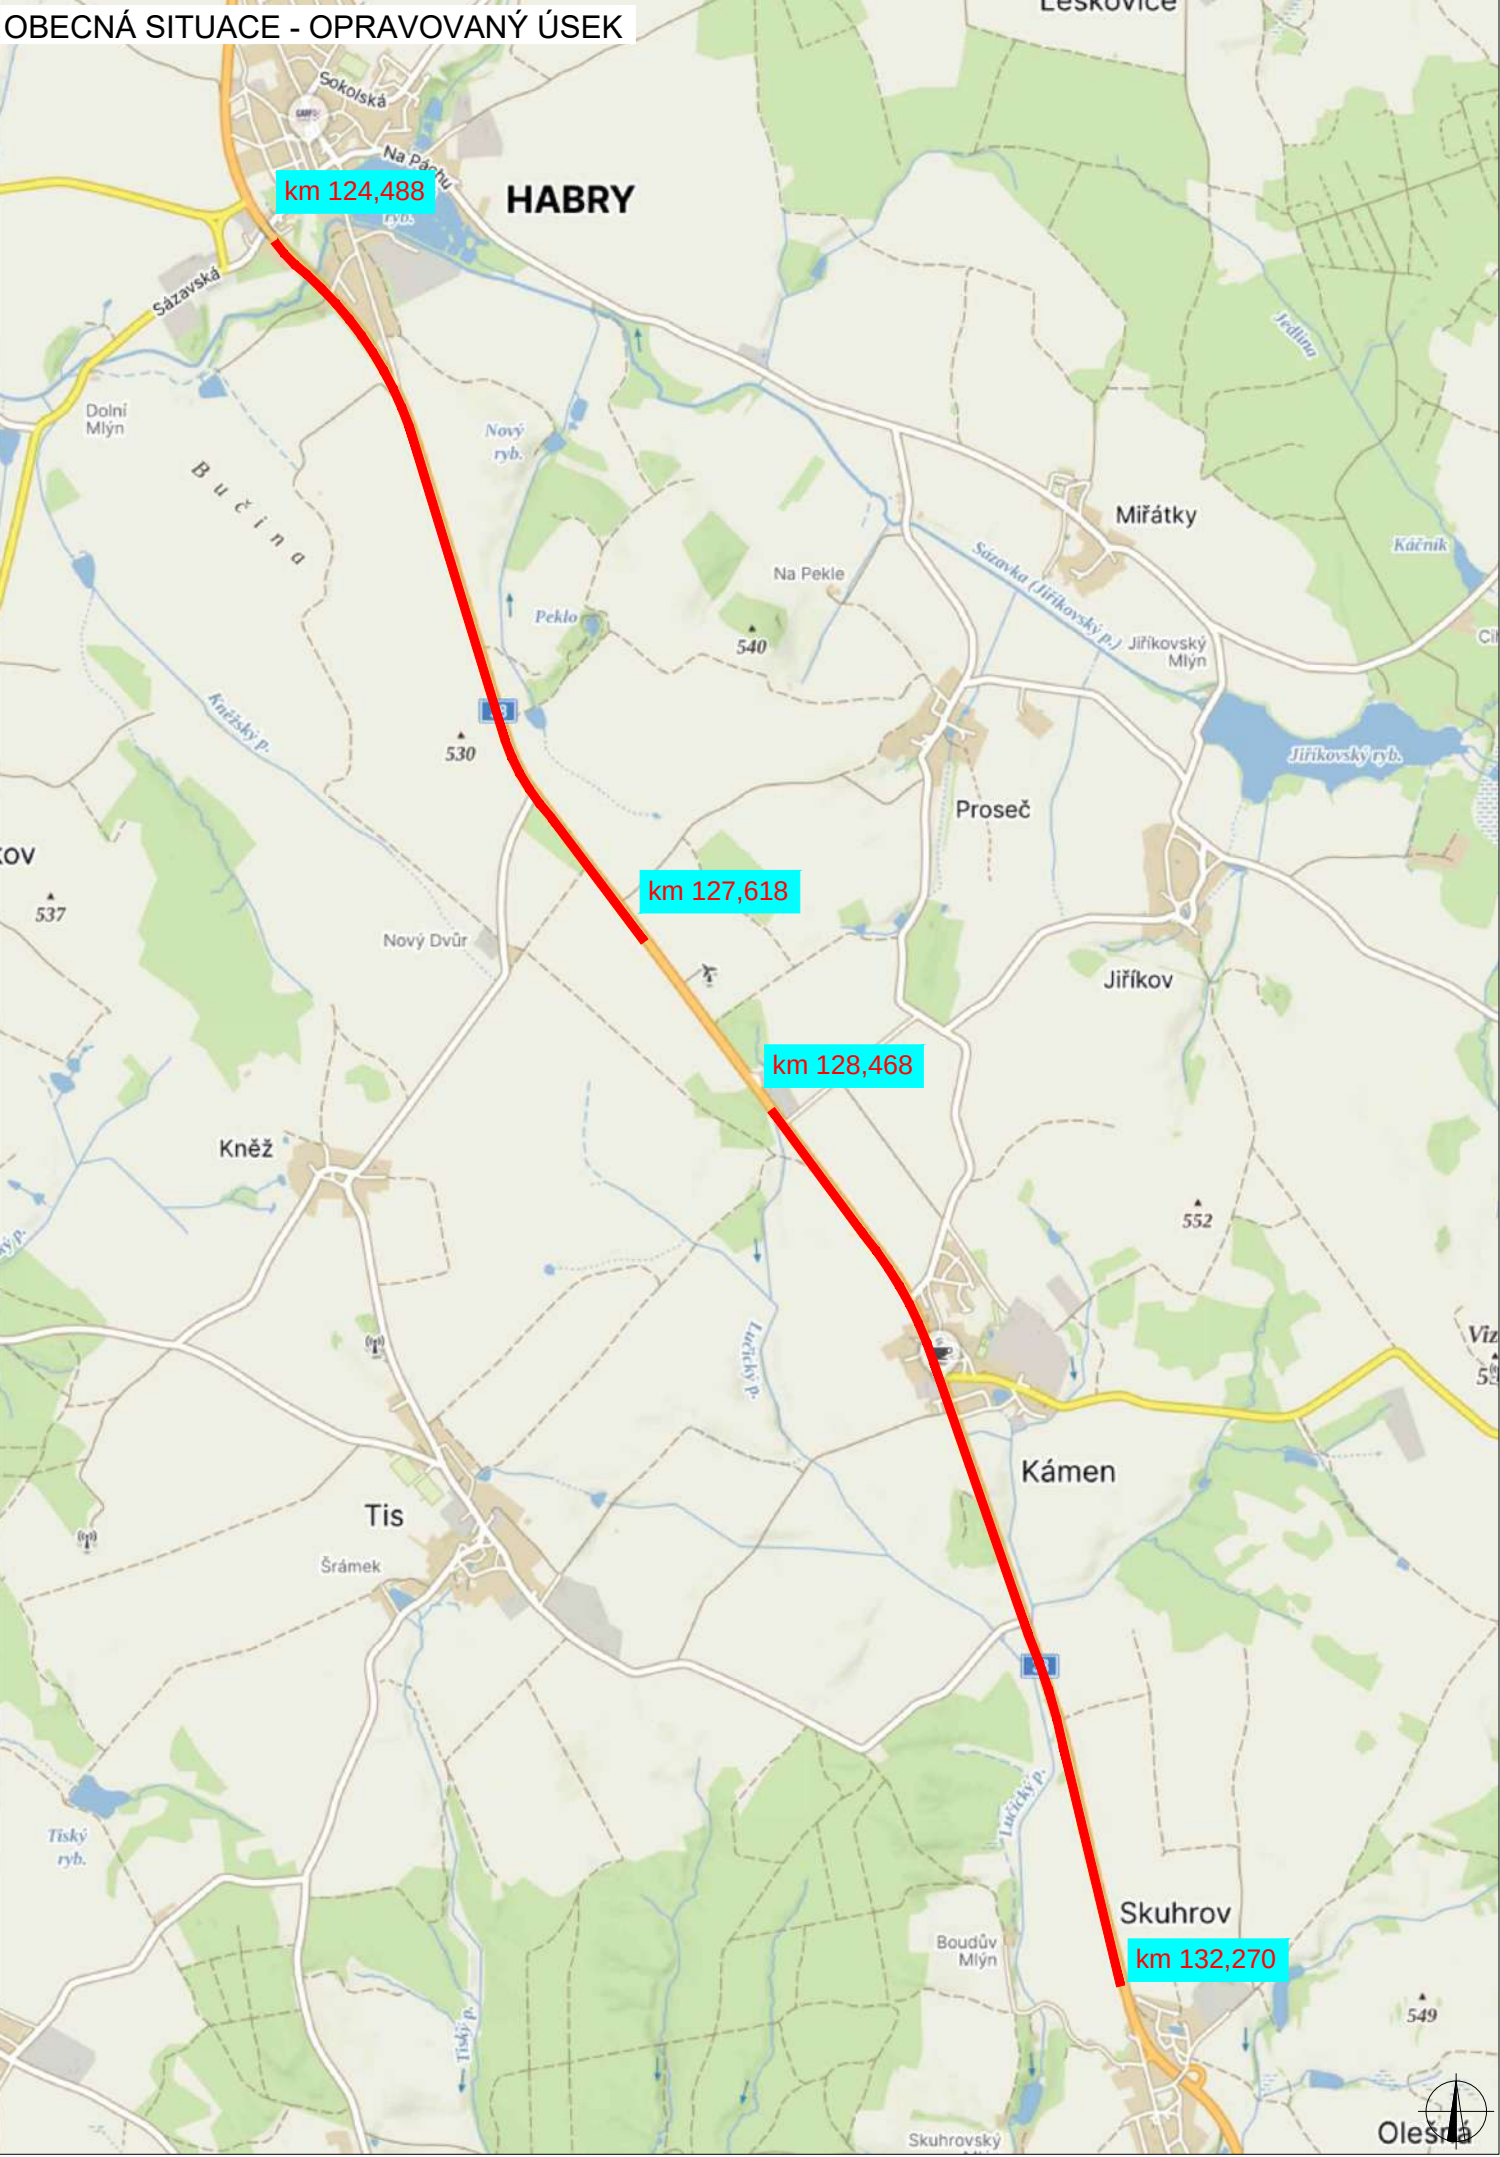

PRACOVNÍ MÍSTO

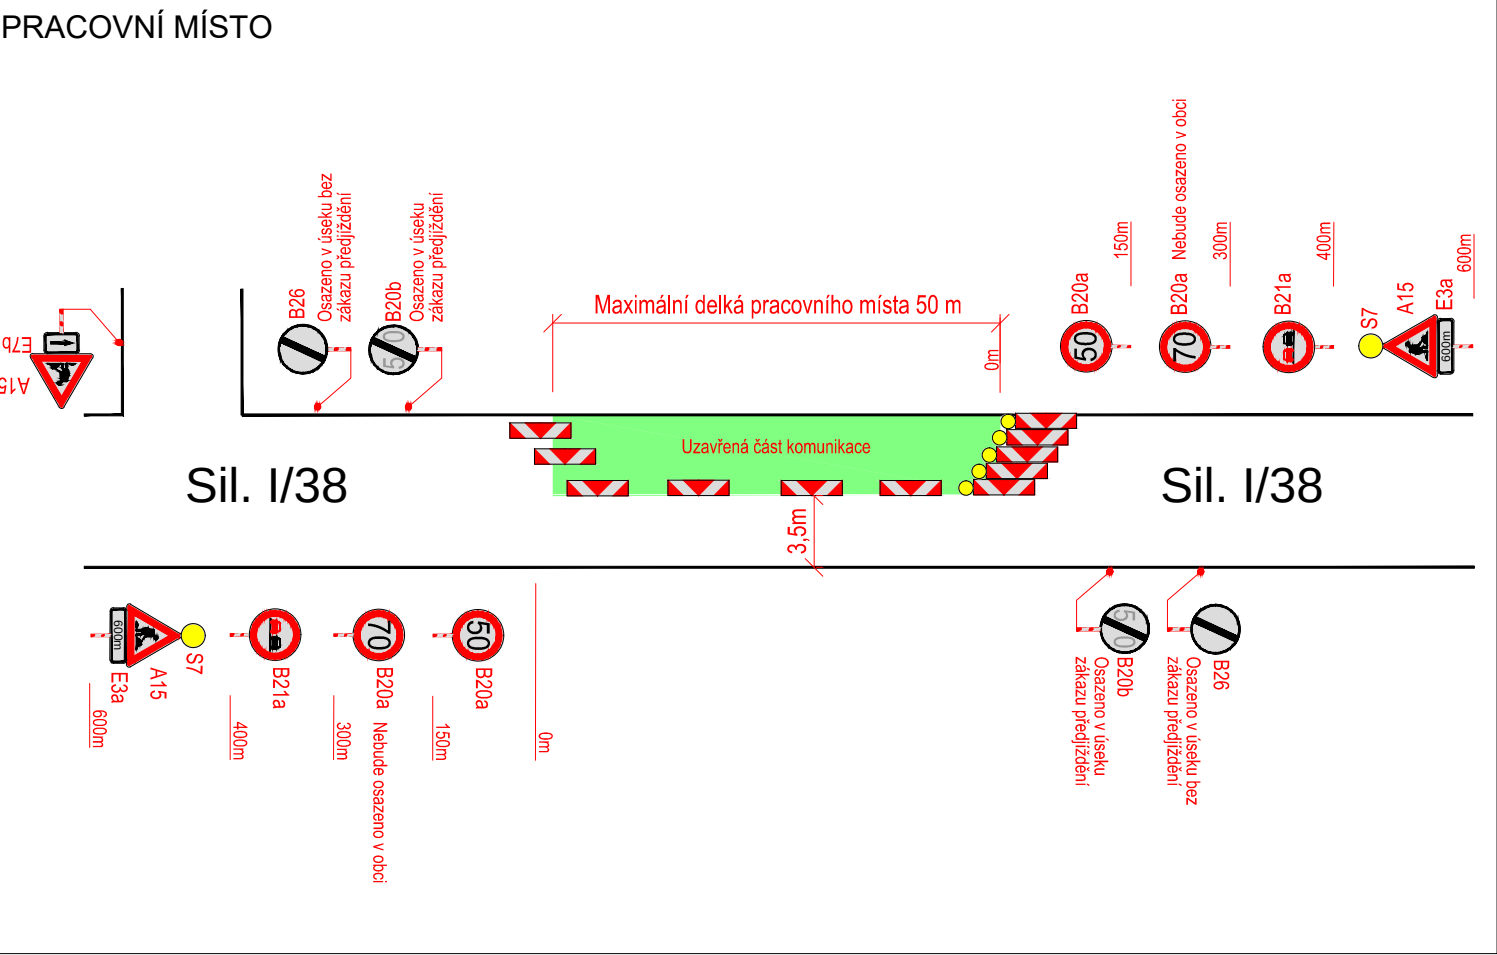



LEGENDA	
	TRVALÉ SVISLÉ DOPRAVNÍ ZNAČENÍ
	DOČASNĚ ZNEPLATNĚNÉ TRVALÉ DOPRAVNÍ ZNAČENÍ
	NAVRŽENÉ PŘECHODNÉ DOPRAVNÍ ZNAČENÍ
	OPRAVOVANÝ ÚSEK
	PRACOVNÍ MÍSTO
	OBJÍZDNÁ TRASA
	NAVRŽENÉ VDZ

PLATNOST DOKUMENTACE	

ZODPOVĚDNÝ PROJEKTANT:	Richard Peška		 VYZNAČ, s.r.o. Srážná 5113/1, 586 01 Jihlava
VYPRACOVAL:	Jaroslav Martynek		
KONTROLOVAL:	Richard Peška		
NÁZEV STAVBY: I/38 Habry - Skuhrov Silnice I/38		ČÍSLO ZAKÁZKY:	161/2024
		DATUM:	02/2025
		FORMÁT:	5x A4
OBSAH: Situace dopravně-inženýrských opatření	MĚŘÍTKO:	-	ČÍSLO PŘÍLOHY: 0
	ÚČEL:	RDS	





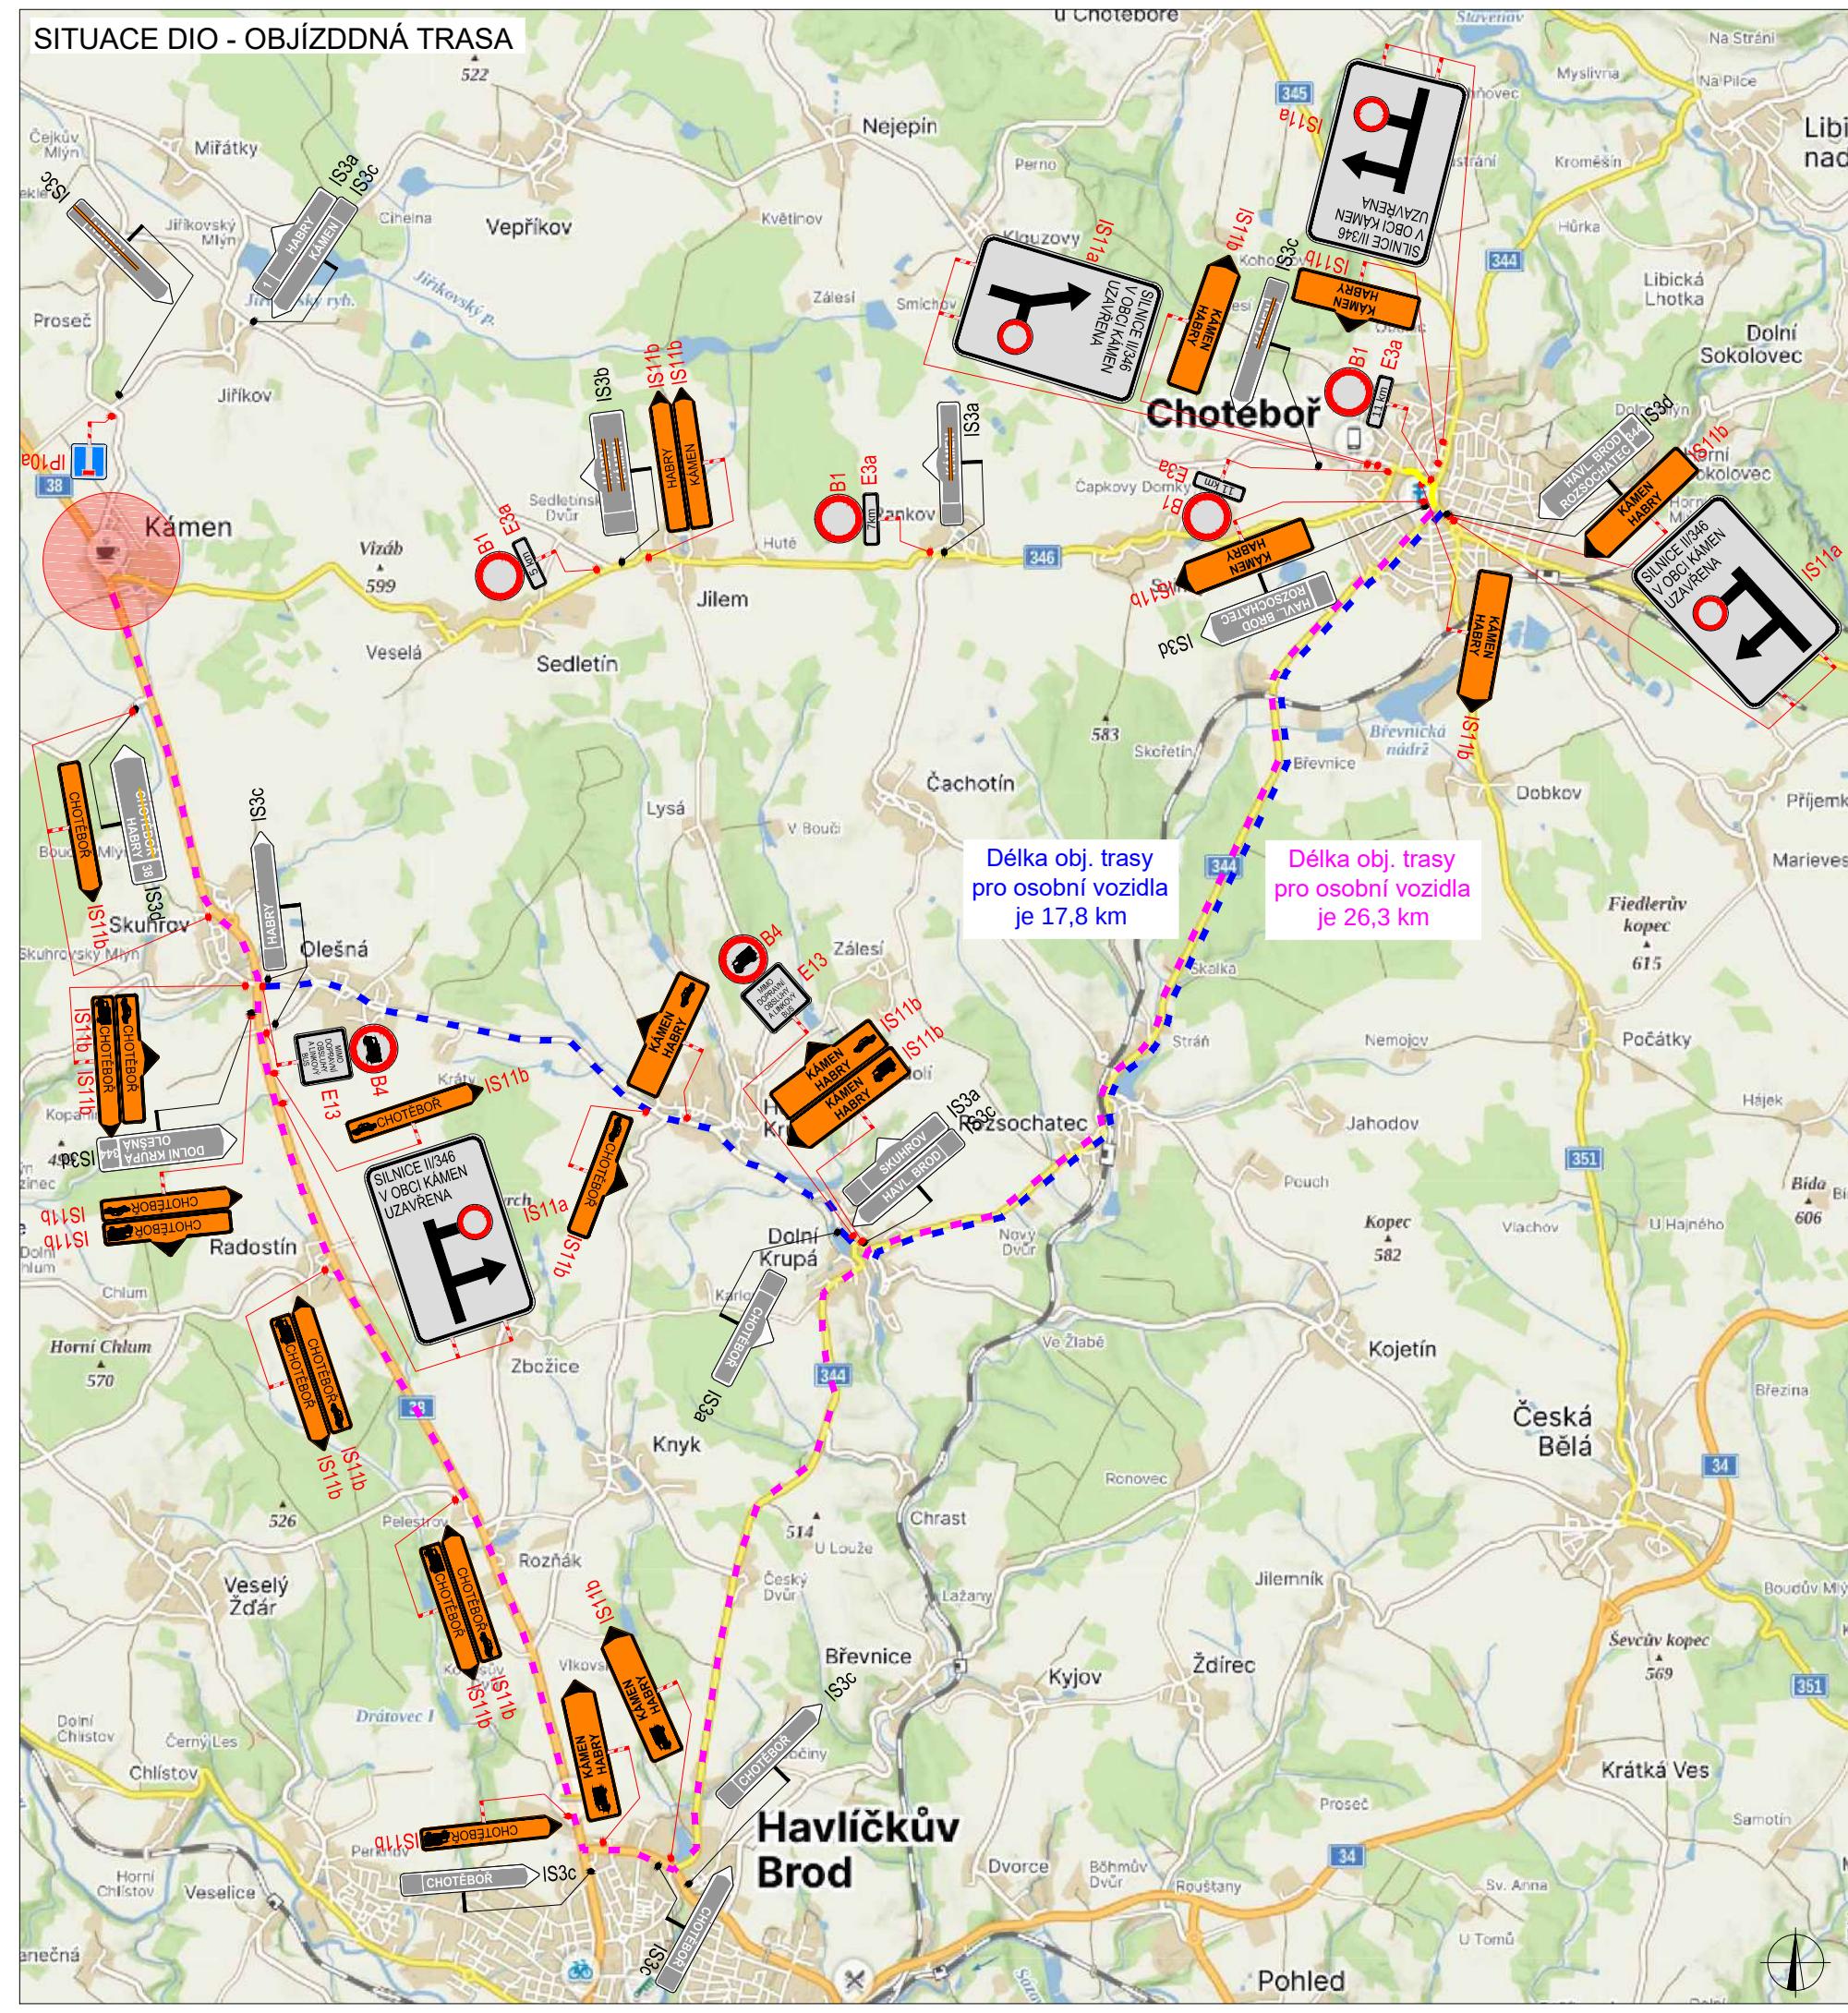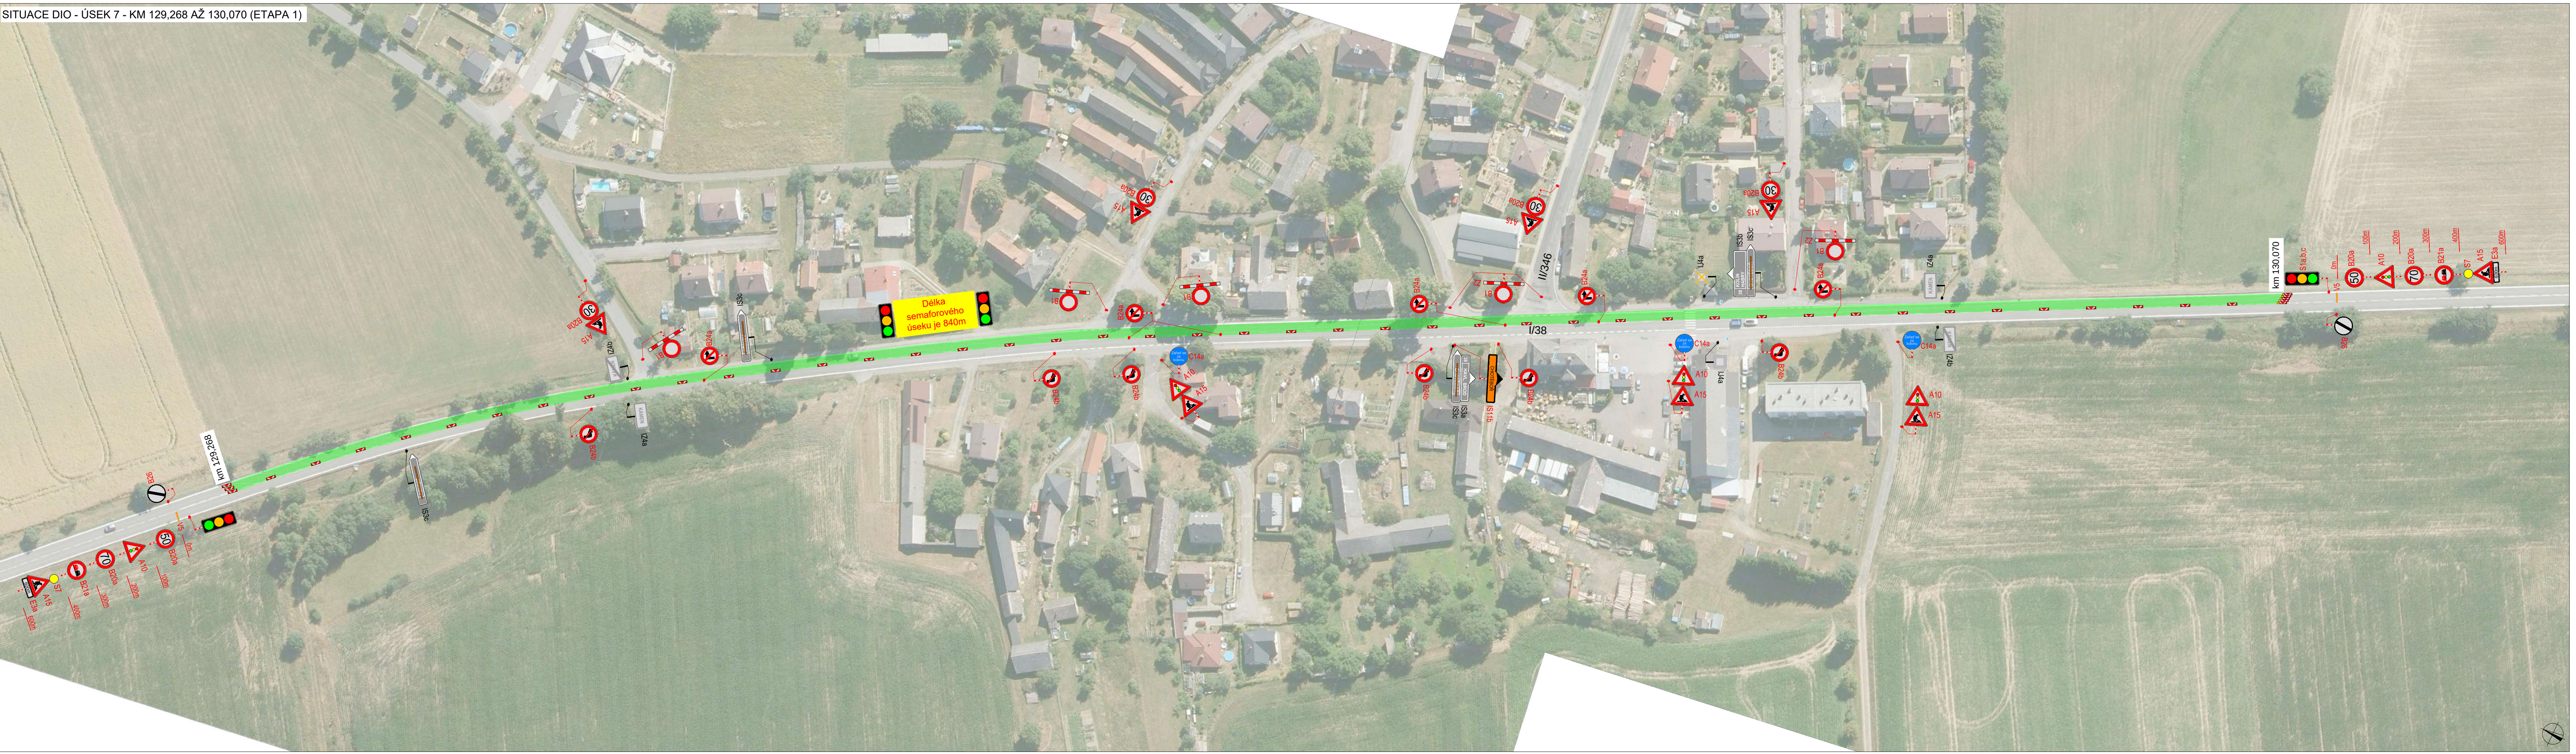


SITUACE ŠIRŠÍCH VZTAHŮ

LEGENDA

- P6 TRVALÉ SVISLÉ DOPRAVNÍ ZNAČENÍ
- P6 DOČASNĚ ZNEPLATNĚNÉ TRVALÉ DOPRAVNÍ ZNAČENÍ
- P6 NAVRŽENÉ PŘECHODNÉ DOPRAVNÍ ZNAČENÍ
- UZAVŘENÝ ÚSEK
- PRACOVNÍ MÍSTO
- OBJÍŽDNÁ TRASA
- NAVRŽENÉ VDZ

PLATNOST DOKUMENTU

ZODPOVĚDNÝ PROJEKTANT:	Richard Peška	
VYPRACOVAL:	Jaroslav Martyněk	
KONTROLOVAL:	Richard Peška	
NAZEV STAVBY:	I/38 Habry - Skuhrov Silnice I/38	
OBSAH:	Situace dopravně-inženýrských opatření	
ČÍSLO ZAKÁZKY:	161/2024	
DATUM:	02/2025	
FORMÁT:	5x A4	
MĚŘÍTKO:	-	VYZNAČ, s.r.o. Srážná 5113/1, 586 01 Jihlava
ČEČEL:	RDS	
ČÍSLO PŘÍLOHY:	SOUPRAVA:	7.1

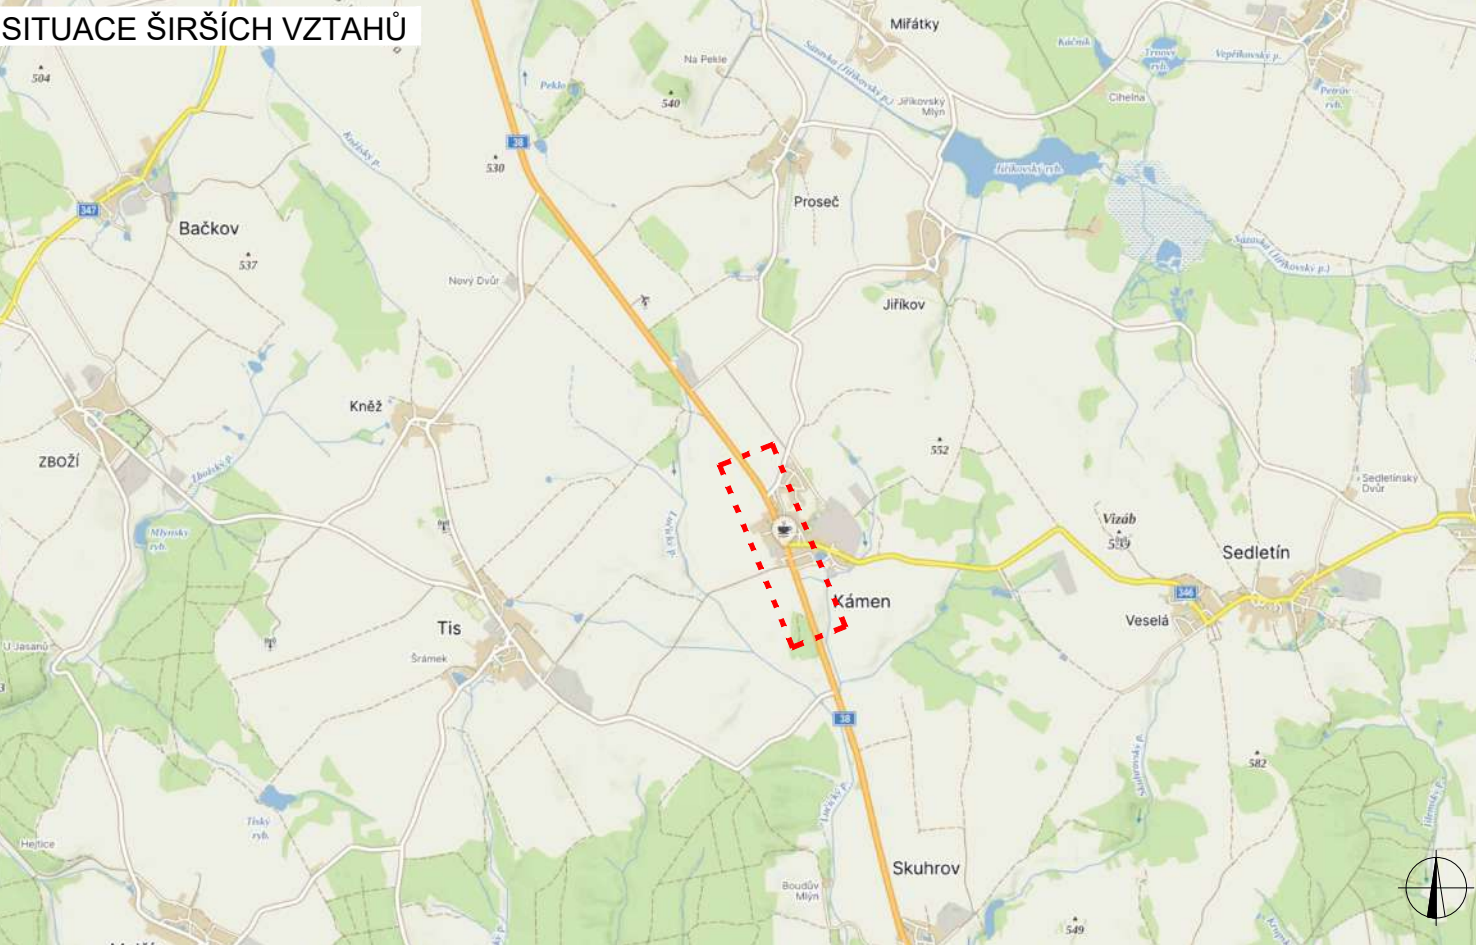

LEGENDA		PLATNOST DOKUMENTU	
	P6 TRVALÉ SVISLÉ DOPRAVNÍ ZNAČENÍ		
	P6 DOČASNÉ ZNEPLATNĚNÉ TRVALÉ DOPRAVNÍ ZNAČENÍ		
	NAVŘZENÉ PŘECHODNÉ DOPRAVNÍ ZNAČENÍ		
	UZAVŘENÝ ÚSEK		
	PRACOVNÍ MÍSTO		
	OBJÍZDNÁ TRASA		
	NAVŘZENÉ VDZ		

ZODPOVĚDNÝ PROJEKTANT:	Richard Peška		
VYPRACOVAL:	Jaroslav Martyněk		
KONTROLOVAL:	Richard Peška		
NÁZEV STAVBY:		ČÍSLO ZAKÁZKY:	161/2024
I/38 Habry - Skuhrov Silnice I/38		DATUM:	02/2025
		FORMÁT:	5x A4
OBSAH:		MĚŘÍTKO:	-
Situace dopravně-inženýrských opatření		ÚČEL:	RDS
		ČÍSLO PŘÍLOHY:	SOUPRAVA:
		7.2	




SITUACE DIO - ÚSEK 10 - KM 131,670 AŽ 132,270 (ETAPA 1)



SITUACE DIO - ÚSEK 10 - KM 131,670 AŽ 132,270 (ETAPA 2)



SITUACE ŠIRŠÍCH VZTAHŮ

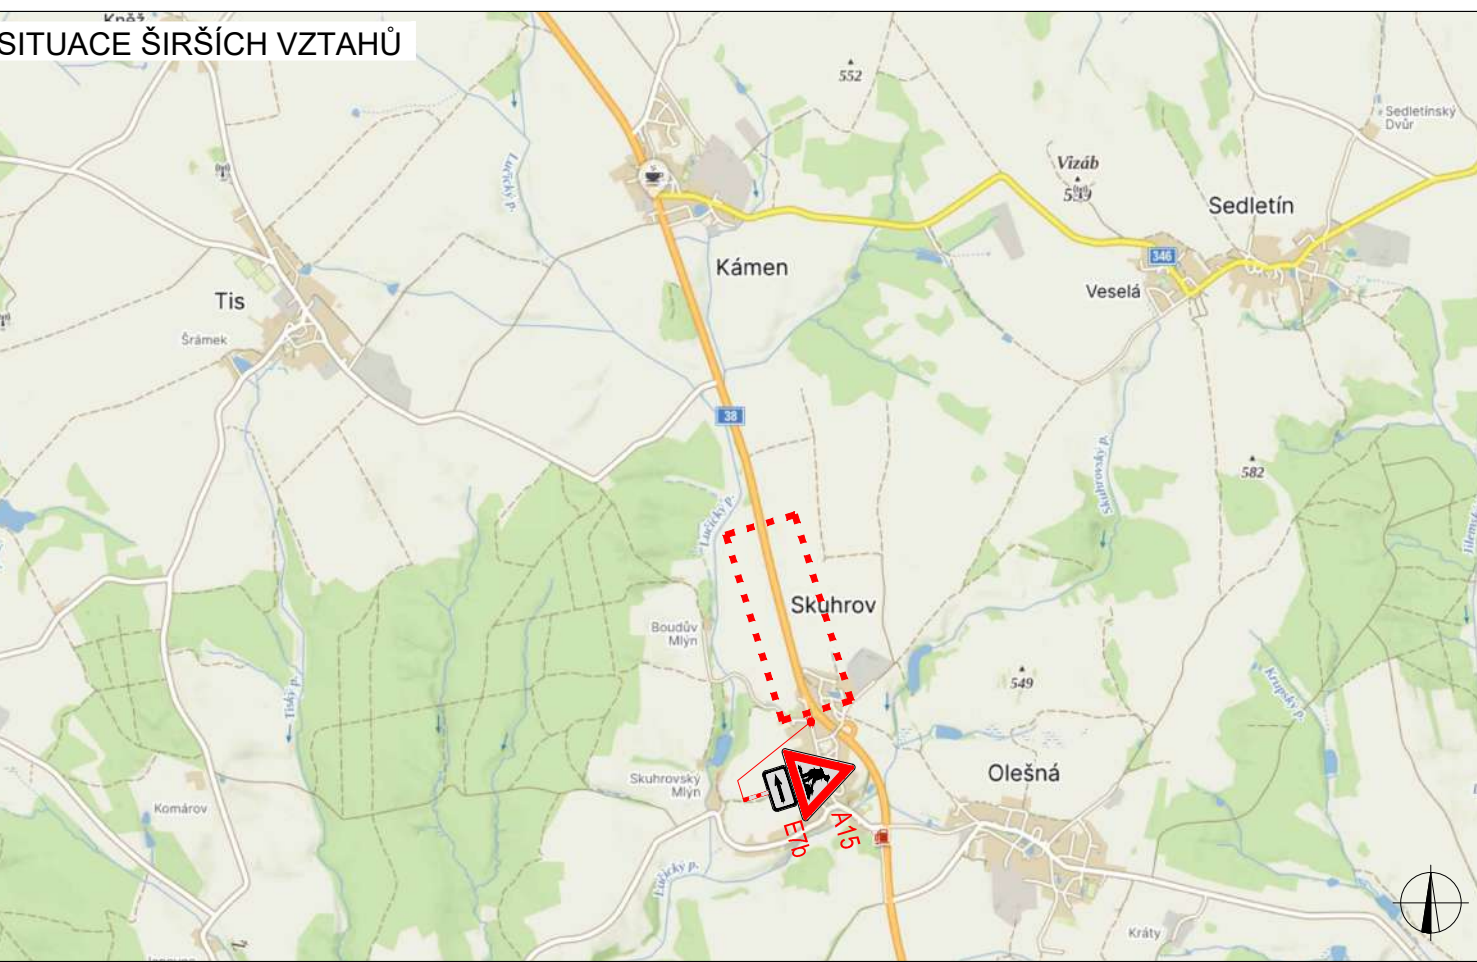

LEGENDA		PLATNOST DOKUMENTU	
	P6 TRVALÉ SVISLÉ DOPRAVNÍ ZNAČENÍ		
	P6 DOČASNĚ ZNEPLATNĚNÉ TRVALÉ DOPRAVNÍ ZNAČENÍ		
	P6 NAVRŽENÉ PŘECHODNÉ DOPRAVNÍ ZNAČENÍ		
	UZAVŘENÝ ÚSEK		
	PRACOVNÍ MÍSTO		
	OBJÍZDNÁ TRASA		
	NAVRŽENÉ VDZ		
ZODPOVĚDNÝ PROJEKTANT:		Richard Peška	
VYPRACOVAL:		Jaroslav Martyněk	
KONTRLOVAL:		Richard Peška	
NÁZEV STAVBY:		I/38 Habry - Skuhrov Silnice I/38	
OBSAH:		ČÍSLO ZAKÁZKY:	161/2024
		DATUM:	02/2025
		FORMÁT:	5x A4
		MĚŘÍTKO:	-
		ÚČEL:	RDS
Situace dopravně-inženýrských opatření		ČÍSLO PŘÍLOHY:	10
		SOUPRAVA:	



VYZNAČ, s.r.o.
Srážná 5113/1, 586 01 Jihlava

SITUACE ŠIRŠÍCH VZTAHŮ - OBJÍZDNÁ TRASA ETAPA 1

SITUACE ŠIRŠÍCH VZTAHŮ – OBJÍZDNÁ TRASA ETAPA 2

The map illustrates the broader context of the proposed bypass route (red dashed line) around the village of Skuhrov and Olešná. Key features include:

- Geographical Features:** The map shows the Ladačský p. (Ladačský potok) and the Olešná p. (Olešná potok) rivers, as well as the Boudův Mlýn (Boudův mill) and Skuhrovský Mlýn (Skuhrovský mill).
- Infrastructure:** The proposed bypass route (red dashed line) is shown connecting the existing road network. A blue line indicates a specific segment of the route.
- Landmarks:** The map includes labels for various locations such as Komárov, Janovec, Kopaniny, Olešná vrch (499), Mlýn Kozinec, Pilský rybník, Kráty, and Volský vrch (508).
- Other Labels:** The map also shows the Olešná p. (Olešná potok) and the Olešná p. (Olešná potok) rivers, as well as the Olešná p. (Olešná potok) river.

SITUACE ŠIRŠÍCH VZTAHŮ

LEGENDA	
P6	TRVALÉ SVISLÉ DOPRAVNÍ ZNAČENÍ
P6	DOČASNĚ ZNEPLATNĚNÉ TRVALÉ DOPRAVNÍ ZNAČENÍ
P6	NAVŘZENÉ PŘECHODNÉ DOPRAVNÍ ZNAČENÍ
	UZAVŘENÝ ÚSEK
	PRACOVNÍ MÍSTO
	OBJÍZDNÁ TRASA
	NAVŘZENÉ VZD

PLATNOST DOKUMENTU

ZODPOVĚDNÝ PROJEKTANT:	Richard Peška		VYZNAČ DOPRAVNÍ ZNAČENÍ	
VYPRACOVAL:	Jaroslav Martyněk			
KONTROLOVAL:	Richard Peška			
NÁZEV STAVBY:			ČÍSLO ZAKÁZKY:	161/2024
I/38 Habry - Skuhrov Silnice I/38			DATUM:	02/2025
			FORMÁT:	7x A4
			VYZNAČ, s.r.o. Srázná 5113/1, 586 01 Jihlava	
OBSAH:	MĚŘITKO:	-	ČÍSLO PŘÍLOHY:	SOUPRAVA:
Situace dopravně-inženýrských opatření	OČEL:	RDS		
			11	