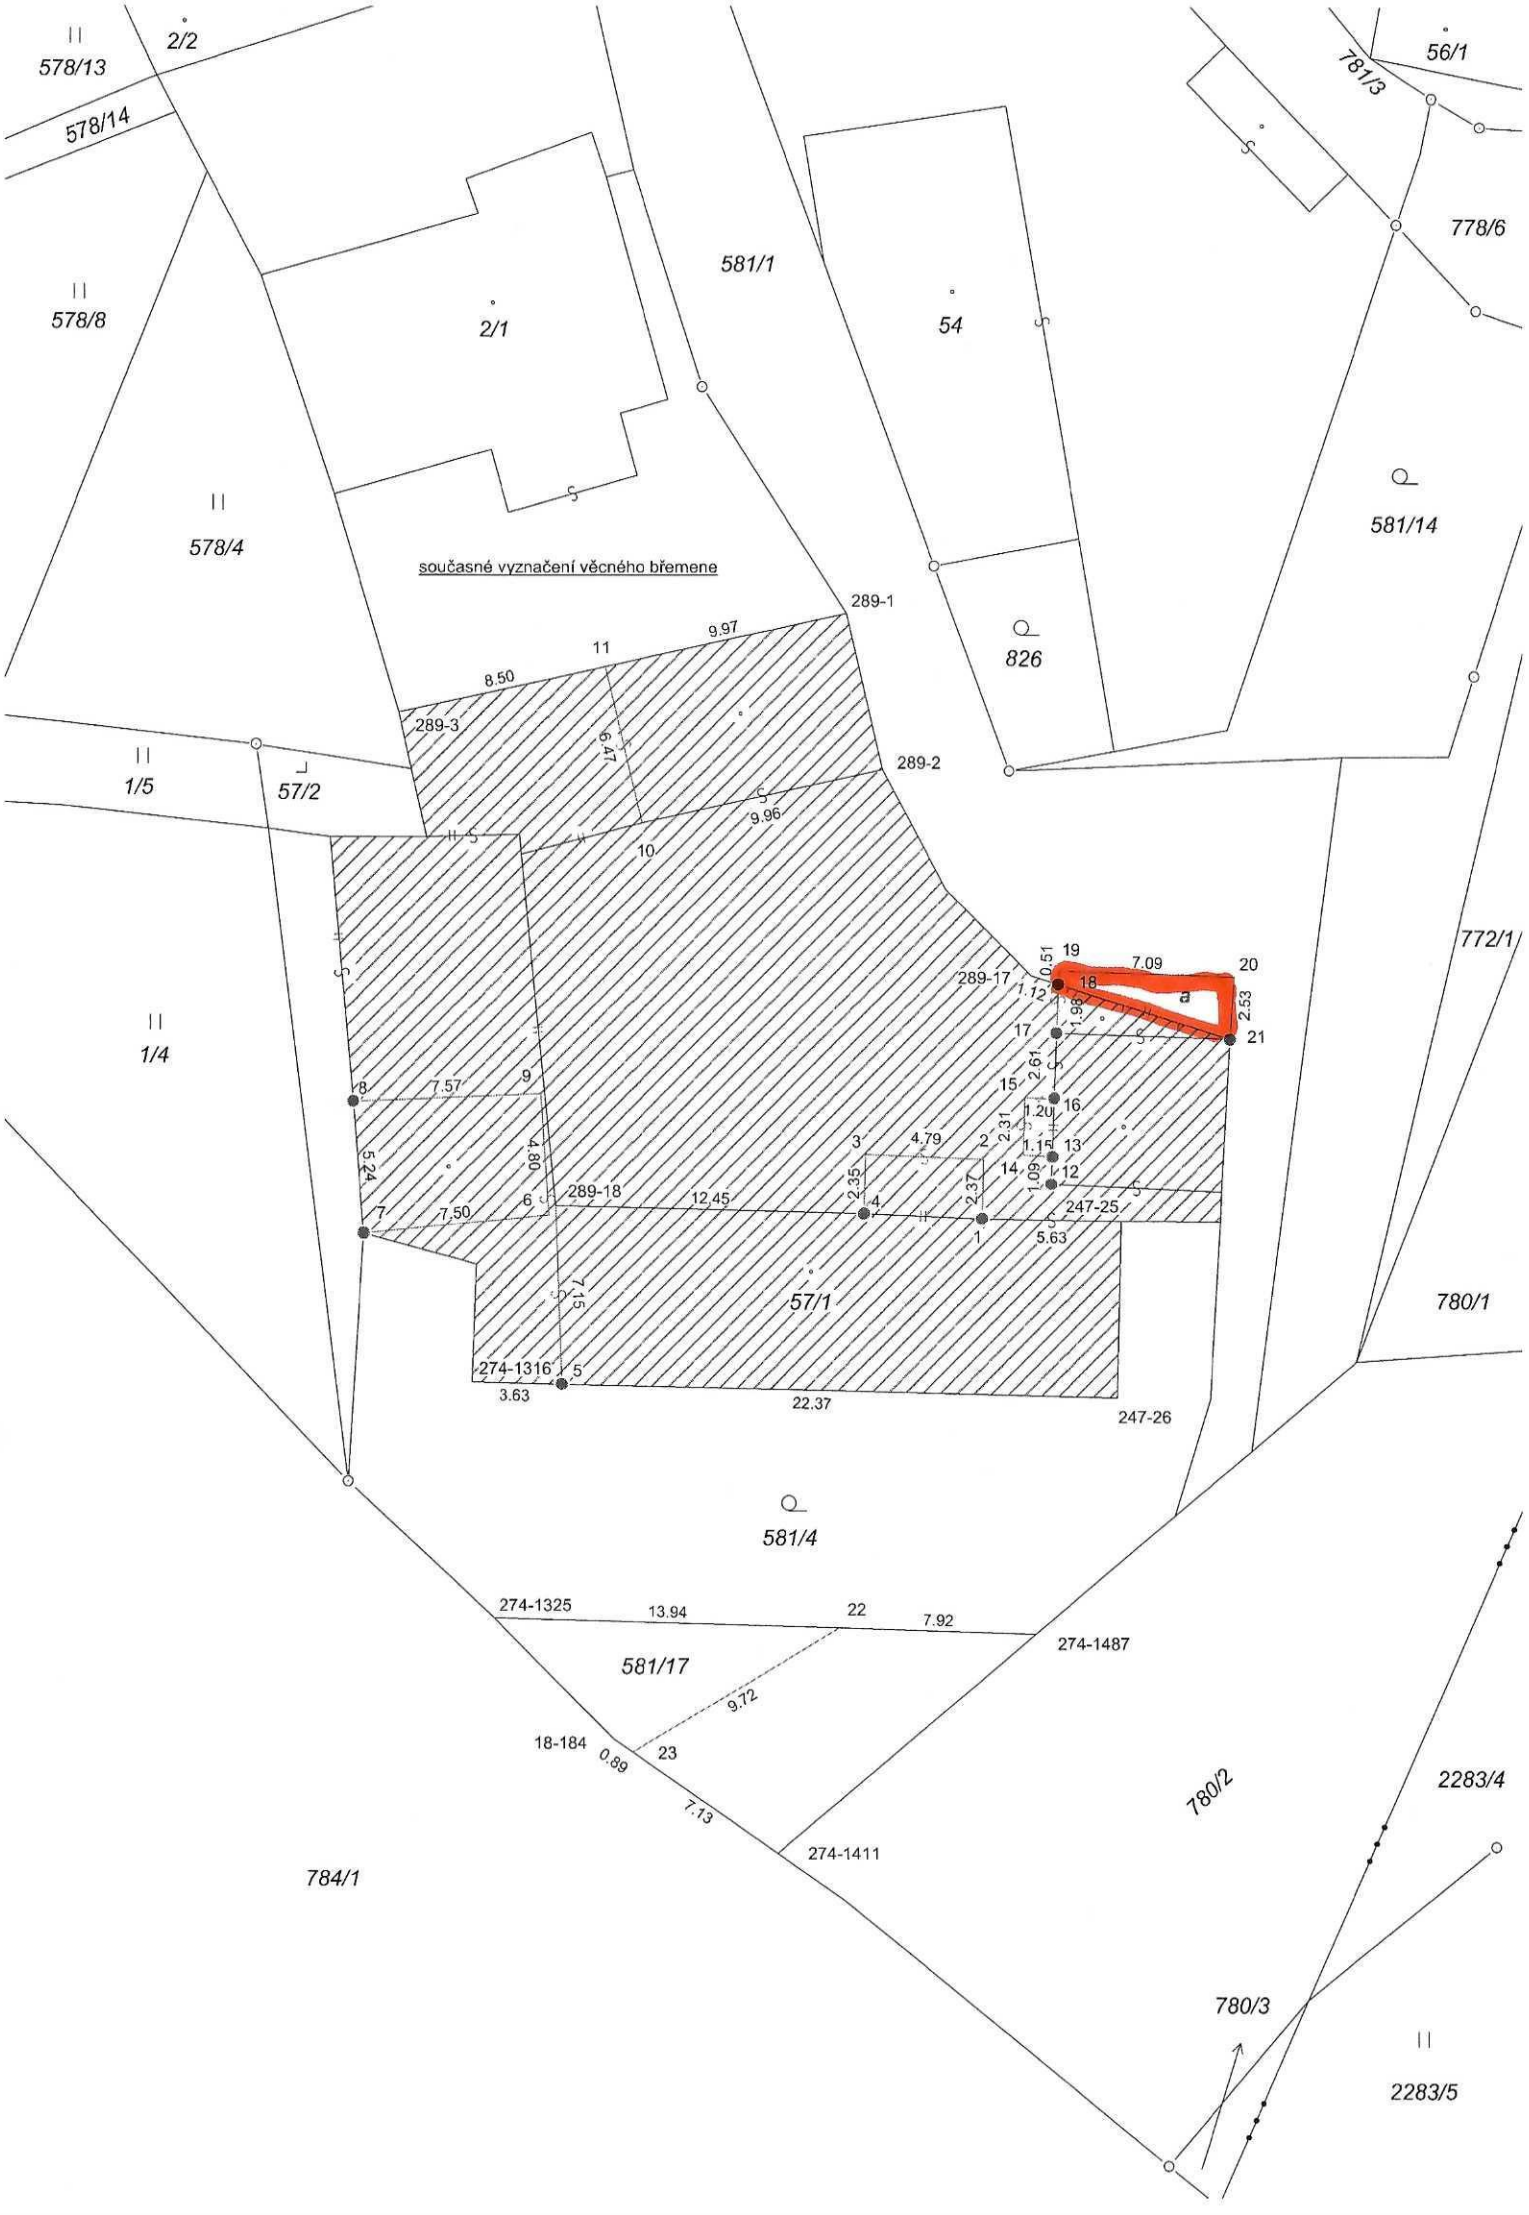
578/13
2/2
578/14
578/8
2/1
581/1
54
781/3
56/1
778/6
581/14
578/4
současné vyznačení věcného břemene
289-1
826
289-3
289-2
1/5
57/2
772/1
1/4
289-17
a
57/1
780/1
289-18
247-25
247-26
274-1316
581/4
274-1325
274-1487
581/17
780/2
2283/4
784/1
274-1411
780/3
2283/5