



# ÚZEMNÍ PLÁN SKUHROV

## ÚPLNÉ ZNĚNÍ PO VYDÁNÍ ZMĚN Č.1-4

### MAPOVÝ PODKLAD

	Hranice katastrálního území
	Hranice parcel
	Vnitřní kresba parcel
	Budovy
	Vrstevnice po 2 m, po 10 m
	Hrana terénního útvaru
	Vodní tok
	Vodní plocha - břehovka
	Vodní zdroj

### ZÁKLADNÍ ČLENĚNÍ ÚZEMÍ

	Hranice řešeného území
	Hranice zastavěného území k 30.9.2021
	Plochy přestavby
	Zastavitelné plochy
	Plochy změn uspořádání krajiny
	Plochy územních rezerv

### PLOCHY KORIDORŮ VĚŘEJNÉ INFRASTRUKTURY


	Koridor pro homogenizaci stávající trasy silnice
	Koridor pro umístění liniové stavby technické infrastruktury

### ÚZEMNÍ SYSTÉM EKOLOGICKÉ STABILITY

Stav	Návrh	
		Hranice regionálního biokoridoru
		Hranice lokálního biocentra
		Hranice lokálního biokoridoru
		Interakční prvek bodový
		Interakční prvek liniový

### NAVRŽENÁ TECHNICKÁ INFRASTRUKTURA

	Kanalizace gravitační
	Ropovod

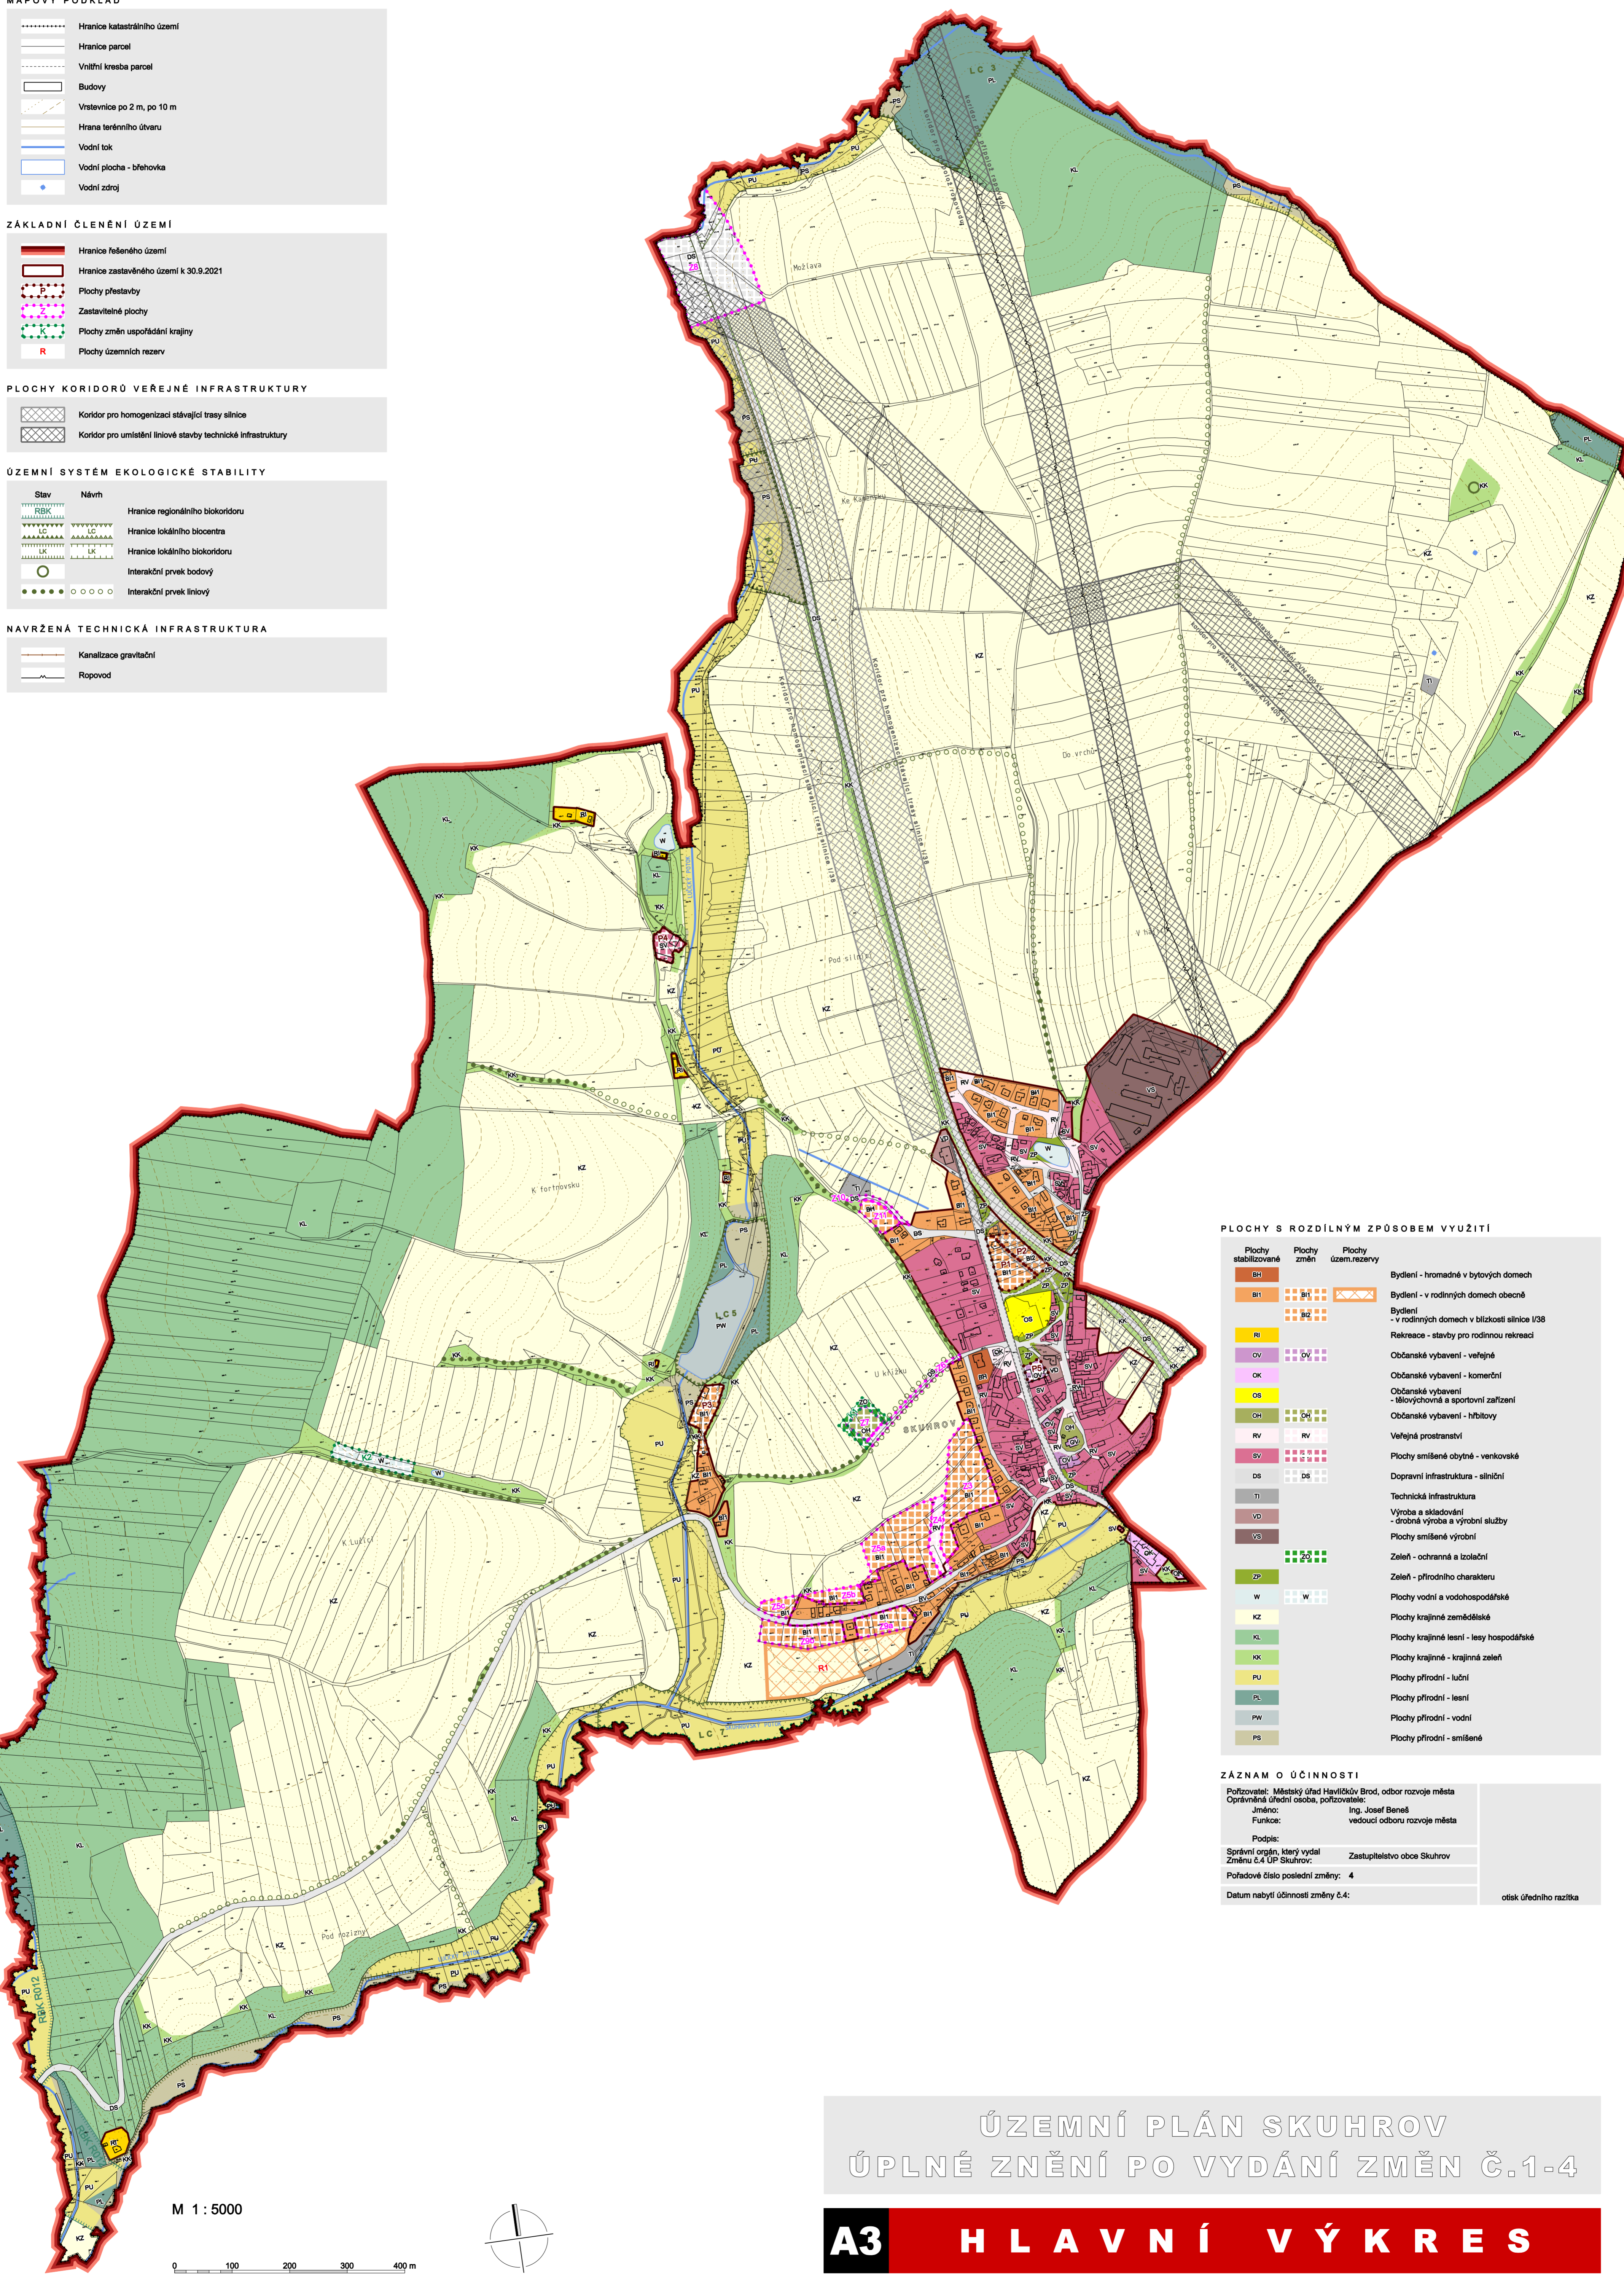

### PLOCHY S ROZDÍLNÝM ZPŮSOBEM VYUŽITÍ


Plochy stabilizované	Plochy změn	Plochy územ. rezervy	
			Bydlení - hromadné v bytových domech
			Bydlení - v rodinných domech obecně
			Bydlení - v rodinných domech v blízkosti silnice I/38
			Rekreace - stavby pro rodinnou rekreaci
			Občanské vybavení - veřejné
			Občanské vybavení - komerční
			Občanské vybavení - tělocvičny a sportovní zařízení
			Občanské vybavení - hřiště
			Veřejná prostranství
			Plochy smíšené obytné - venkovské
			Dopravní infrastruktura - silniční
			Technická infrastruktura
			Výroba a skladování - drobná výroba a výrobní služby
			Plochy smíšené výrobní
			Zeleň - ochranná a izolační
			Zeleň - přírodní charakteru
			Plochy vodní a vodohospodářské
			Plochy krajinné zemědělské
			Plochy krajinné lesní - lesy hospodářské
			Plochy krajinné - krajinná zeleň
			Plochy přírodní - luční
			Plochy přírodní - lesní
			Plochy přírodní - vodní
			Plochy přírodní - smíšené

### ZÁZNAM O ÚČINNOSTI

Pořizovatel: Městský úřad Havlíčkův Brod, odbor rozvoje města	
Oprávněná úřední osoba, pořizovatel: Ing. Josef Benáš	
Funkce: vedoucí odboru rozvoje města	
Podpis: _____	
Správní orgán, který vydal Změnu č.4 ÚP Skuhrov: Zastupitelstvo obce Skuhrov	
Pořadové číslo poslední změny: 4	
Datum nabytí účinnosti změny č.4: _____	otisk úředního razítka

M 1 : 5000

0 100 200 300 400 m

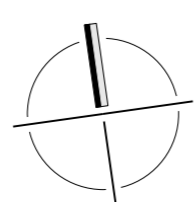

ÚZEMNÍ PLÁN SKUHROV  
ÚPLNÉ ZNĚNÍ PO VYDÁNÍ ZMĚN Č.1-4

**A3 H L A V N Í V Ý K R E S**